


**Зал 4**

**СТТ'2010**

01 - 05 ИЮНЯ, 2010 / 01 - 05 JUNE, 2010

Павильон 1, Зал 4 / Pavilion 1, Hall 4

**СТТ'2010**

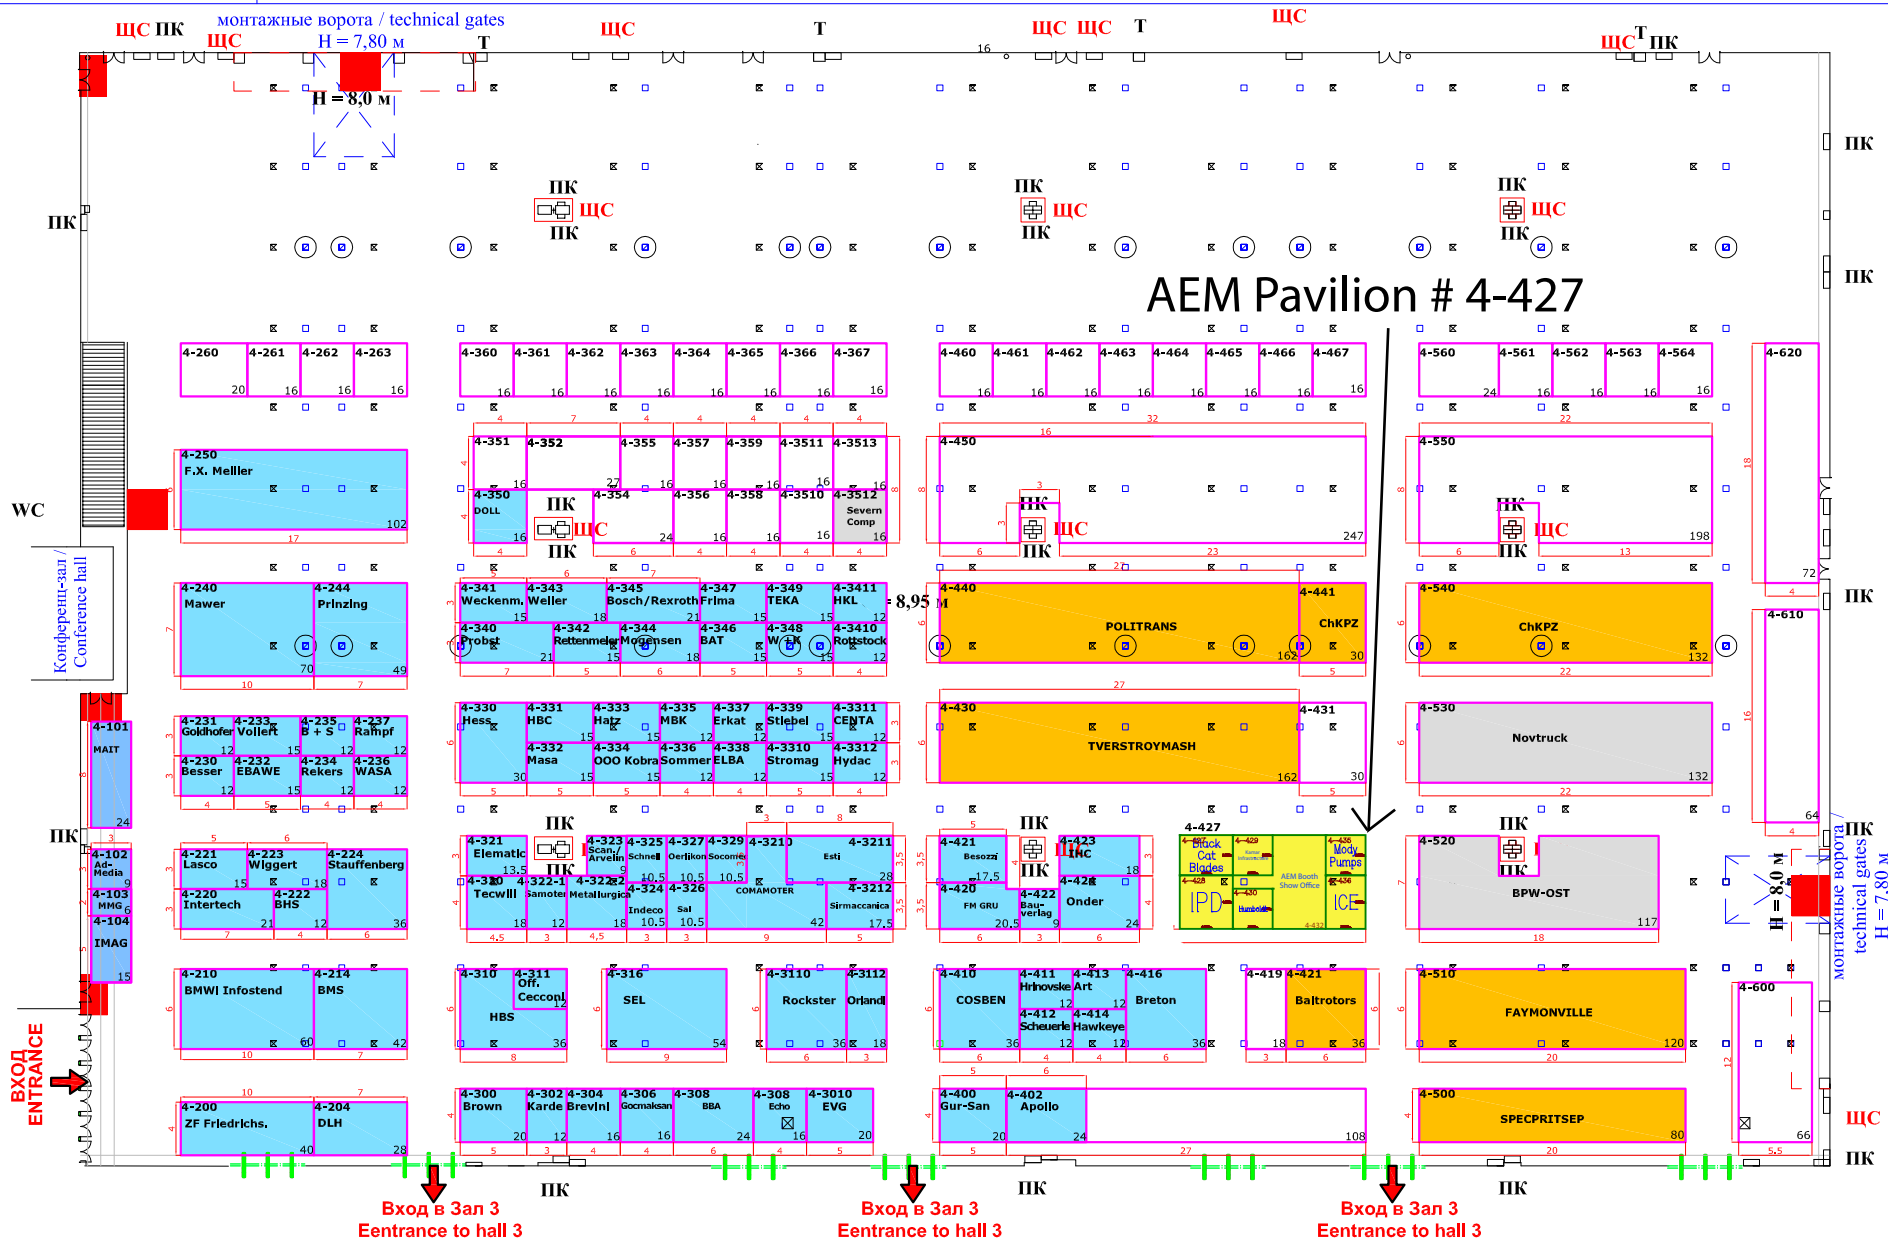

**Должен быть свободный доступ к ПК, ЩС и ЩСТ**

□ Т шкаф телеком.  
— линия ограничения застройки

□ водопровод, канализация (лочки)  
□ электрические лочки (32А)  
○ электрические лочки (63А)

□ ЩС электрический щит  
□ ПК пожарный кран  
M Штора

**S = 10750 кв.м**  
шаг сетки - 1 метр